

Agenzia del Territorio
CATASTO FABBRICATI
Ufficio Provinciale di
Sassari

Dichiarazione protocollo n. SS0101409 del 13/06/2006

Planimetria di u.i.u. in Comune di Santa Teresa Gallura

Loc. Muzzeddu

civ.

Identificativi Catastali:

Sezione:

Foglio: 3

Particella: 2160

Subalterno: 29

Compilata da:

Berardelli Pietro

Iscritto all'albo:
Ingegneri

Prov. Brescia

N. 3444

Scheda n. 1

Scala 1:200

INFISSI CEGNO TIPO DOUGLAS
DOPPIO VETRO 6+4+4
ANTE OSC. + PERSIANE

PORTONS BLIND
30 X 215

Interno "27"

ACS VSDI FOTO ⇒ K + W.C.

BLOCCHI POROTON 25 cm


LAMP. BASSO CONSUMO

SOLAI TRAVETI E PIGNATTE

20+4+10

STIREFFITS 0,05 cm

PAV. GRES CHIARO

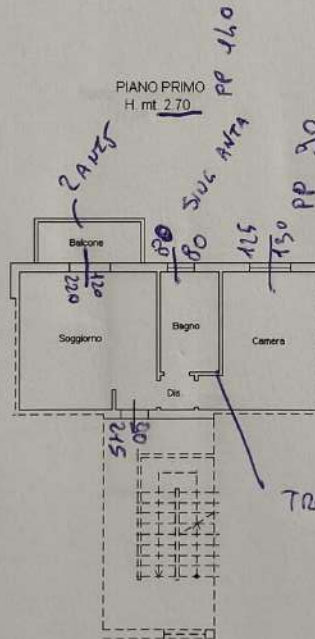

Ultima planimetria in atti

Data: 03/05/2024 - n. T94059 - Richiedente: CSSMHL92H04L093W

Totale schede: 1 - Formato di acquisizione: A4(210x297) - Formato stampa richiesto: A4(210x297)